IC 卡停车场管理系统布线图(岗亭在中间)

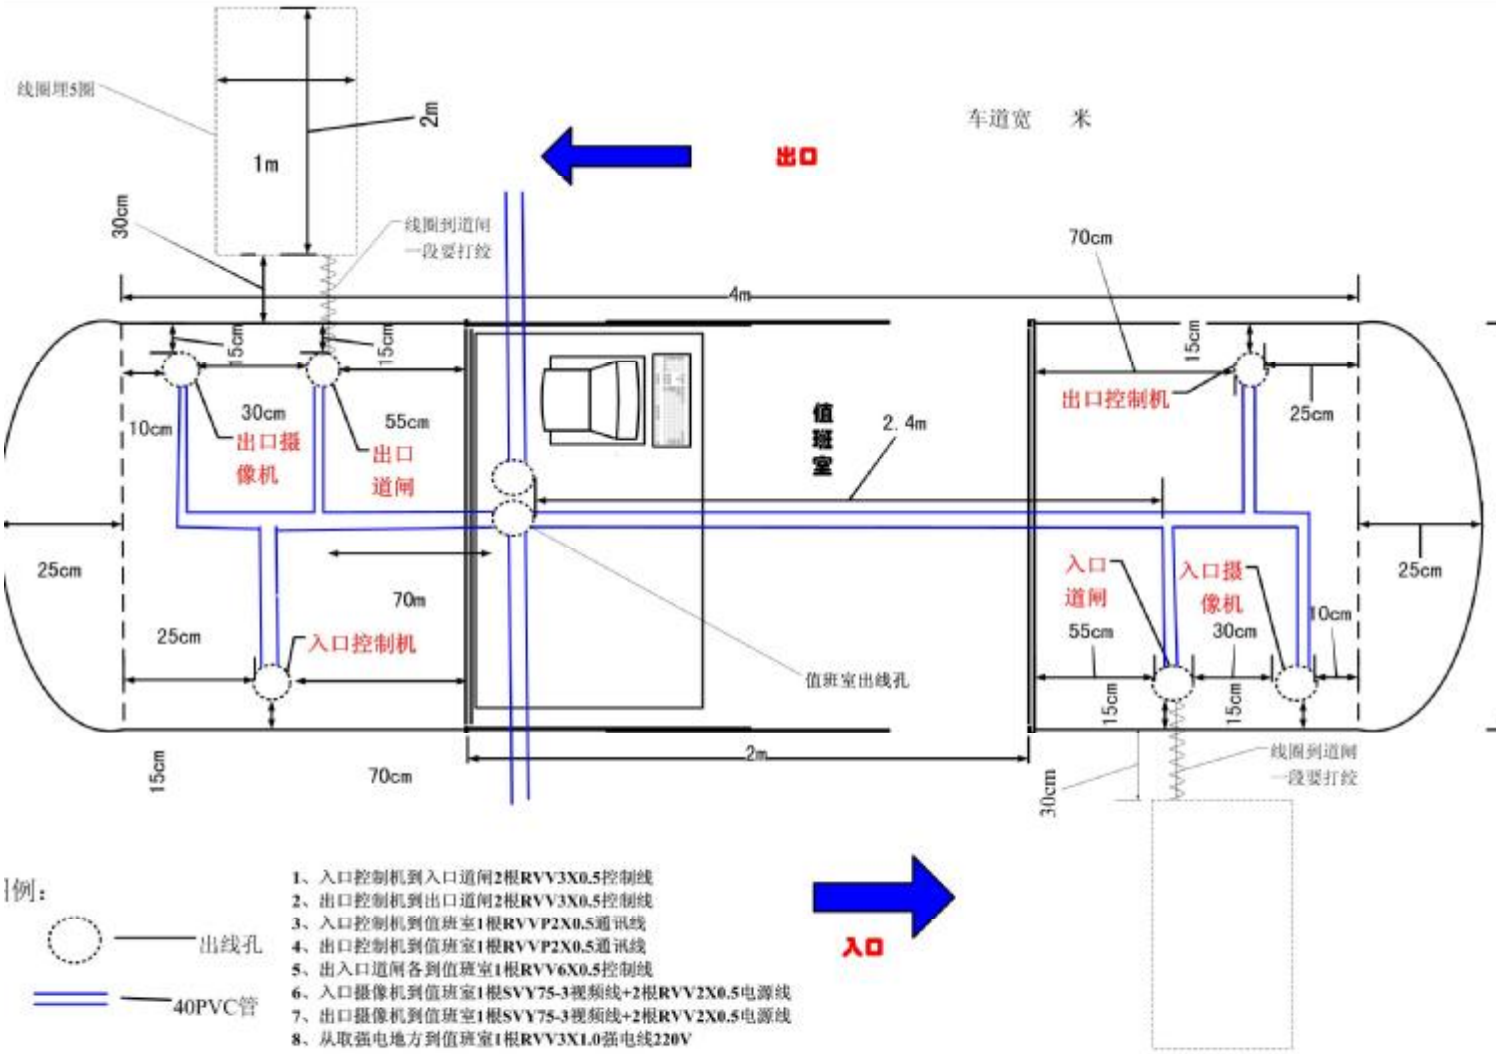

图例：

出线孔

40PVC管

1、入口控制机到入口道闸2根RVV3X0.5控制线
2、出口控制机到出口道闸2根RVV3X0.5控制线
3、入口控制机到值班室1根RVVP2X0.5通讯线
4、出口控制机到值班室1根RVVP2X0.5通讯线
5、出入口道闸各到值班室1根RVV6X0.5控制线
6、入口摄像机到值班室1根SVY75-3视频线+2根RVV2X0.5电源线
7、出口摄像机到值班室1根SVY75-3视频线+2根RVV2X0.5电源线
8、从取强电地方到值班室1根RVV3X1.0强电线220V

入口

IC 停车场管理系统布线图(无摄像机)

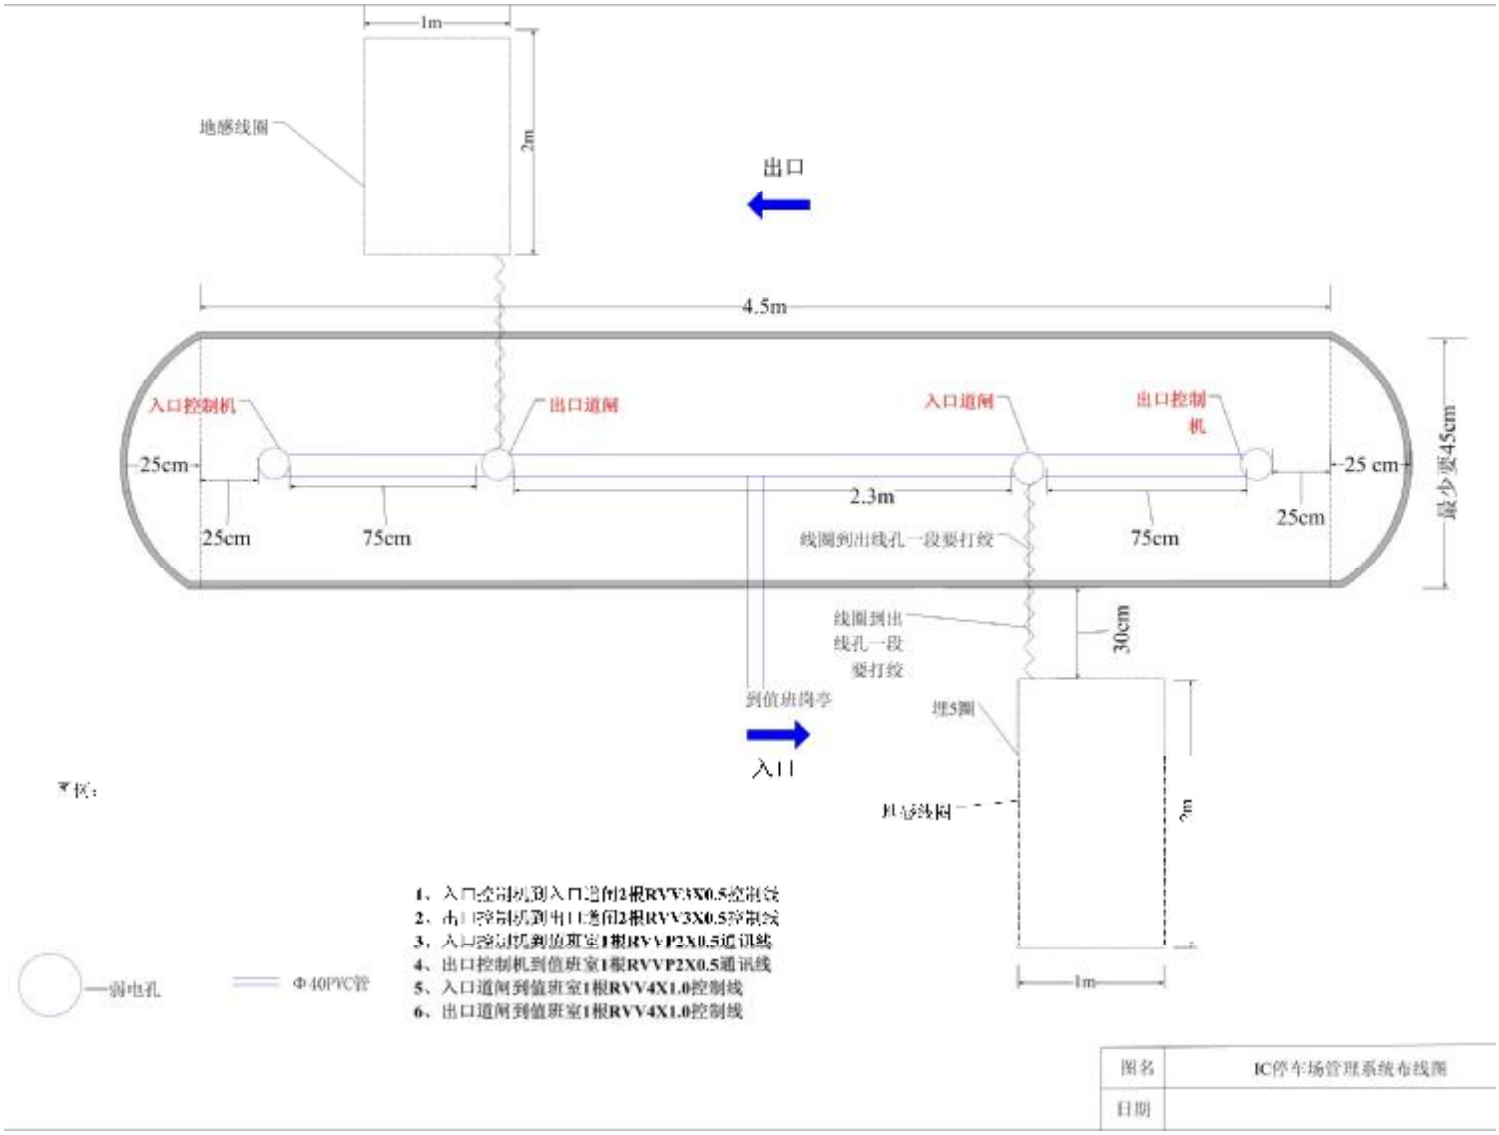

IC 停车场管理系统布线图

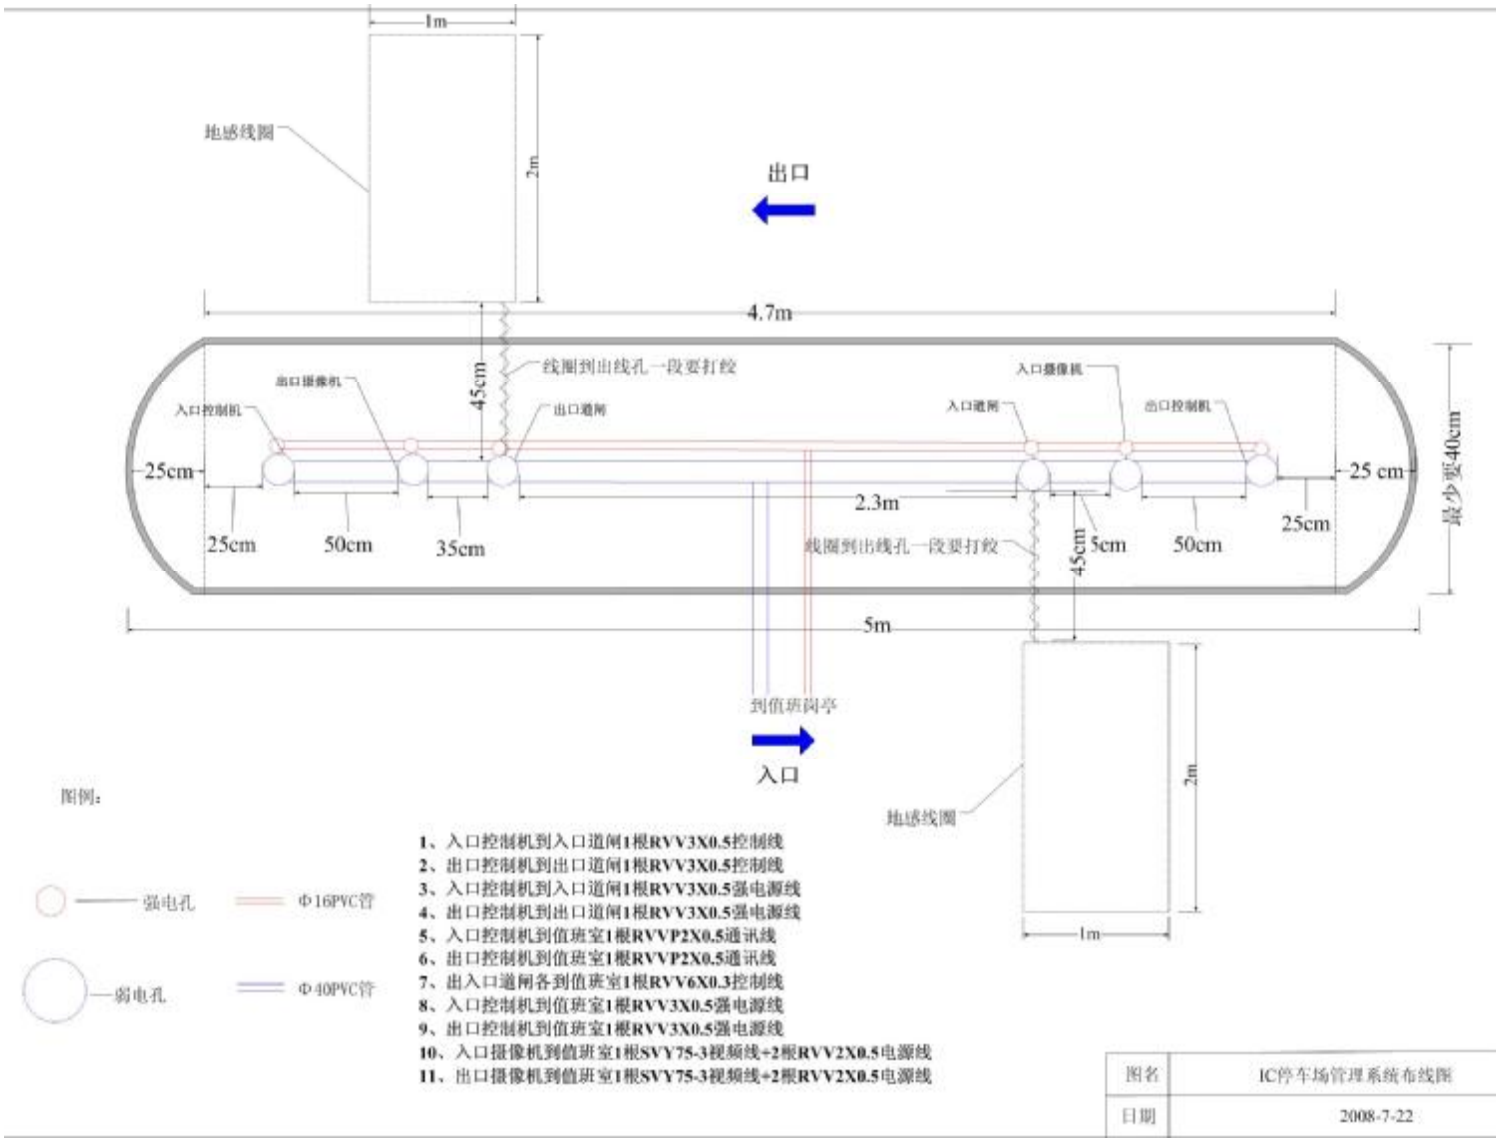

图例：

强电孔　Φ16PVC管

弱电孔　Φ40PVC管

1、入口控制机到入口道闸1根RVV3X0.5控制线
2、出口控制机到出口道闸1根RVV3X0.5控制线
3、入口控制机到入口道闸1根RVV3X0.5强电源线
4、出口控制机到出口道闸1根RVV3X0.5强电源线
5、入口控制机到值班室1根RVVP2X0.5通讯线
6、出口控制机到值班室1根RVVP2X0.5通讯线
7、出入口道闸各到值班室1根RVV6X0.3控制线
8、入口控制机到值班室1根RVV3X0.5强电源线
9、出口控制机到值班室1根RVV3X0.5强电源线
10、入口摄像机到值班室1根SVY75-3视频线+2根RVV2X0.5电源线
11、出口摄像机到值班室1根SVY75-3视频线+2根RVV2X0.5电源线

图名	IC停车场管理系统布线图
日期	2008-7-22

一进一出（出入口分离）布线图

图例：

出线孔

PVC管

布线说明:

1、入口控制机到值班室1根RVVP2×1.0通讯线
2、入口控制机到入口道闸2根RVV4×0.75控制线;
3、入口摄像机到值班室1根RVV2×0.5电源线+1根SYV75-5视频线;
4、入口道闸到值班室1根PVV4×0.75控制线;
5、出口控制机到值班室1根RVVP2×1.0通讯线+1根RVV4×0.75
6、出口控制机到出口道闸2根RVV4X0.75控制线;
7、出口摄像机到值班室1根RVV2×0.5电源线+1根SYV75-5视频线;
8、出口道闸到值班室1根RVV4×0.75的控制线;
9、地感线圈:长2.5米×宽1米,埋5圈。

远距离系统布局图

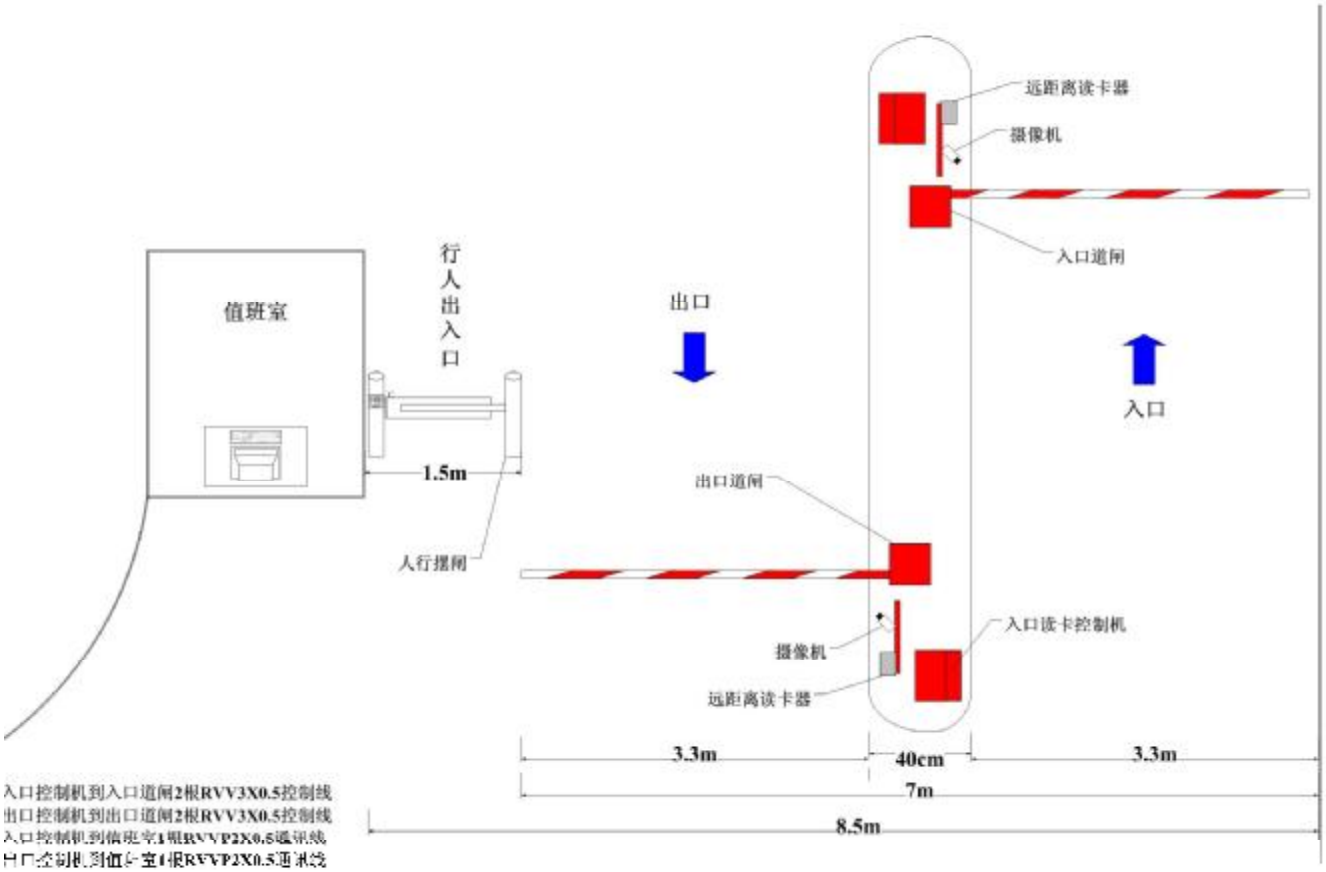

入口控制机到入口道闸2根RVV3X0.5控制线
出口控制机到出口道闸2根RVV3X0.5控制线
入口控制机到值班室1根RVVP2X0.5通讯线
出口控制机到值班室1根RVVP2X0.5通讯线
出入口道闸各到值班室1根RVV6X0.75空气线
入口摄像机到值班室1根SVV75-3视频线+2根RVV2X0.5电源线
出口摄像机到值班室1根SVV75-3视频线+2根RVV2X0.5电源线
从取电地方到值班室1根RVV3X1.0强电线220V
入口人行摆闸到值班室2根RVV4X0.5控制线
出口人行摆闸到值班室2根RVV4X0.5空气线